



MALTA

System ogrodzeniowy

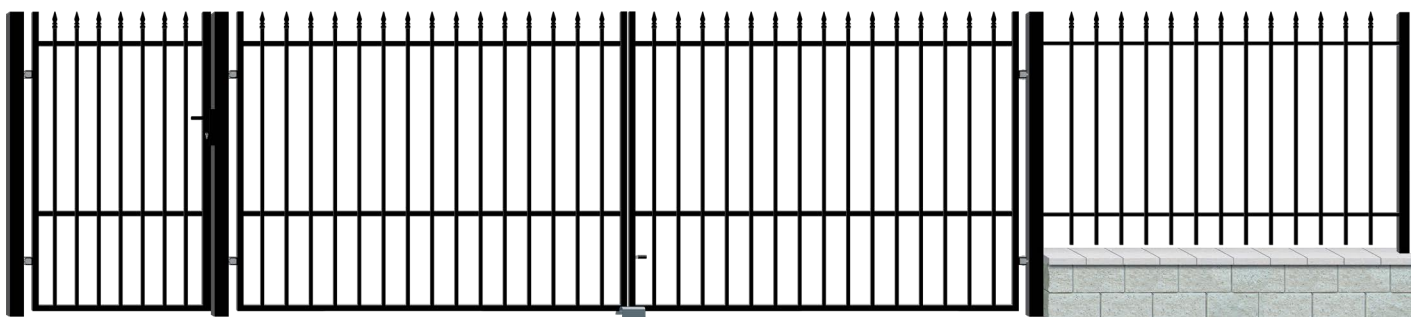


PRZEŚŁO

Szerokość: 180 (182)* cm
 Wysokość: 117,5 cm
 Profil sztachetek: 18x10 mm
 Ilość sztachetek: 13
 Profil ramy: -
 Profil poprzeczki: 18x10 mm
 Kod: W7092

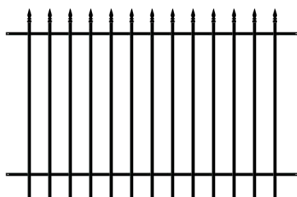


FURTKA LEWA / PRAWA

Szerokość: 90 (98)* cm
 Wysokość: 150 cm
 Profil sztachetek: 18x10 mm
 Ilość sztachetek: 7
 Profil ramy: 40x30 i 30x30 mm
 Profil poprzeczki: 25x15 mm
 Prawa – Kod: W7093
 Lewa – Kod: W7094

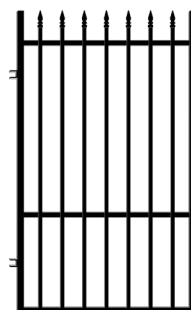

BRAMA DWUSKRZYDŁOWA 4 M

Szerokość: 400 (404)* cm
 Wysokość: 150 cm
 Profil sztachetek: 18x10 mm
 Ilość sztachetek: 30
 Profil ramy: 30x30 mm
 Profil poprzeczki: 25x15 mm
 Kod: W7095

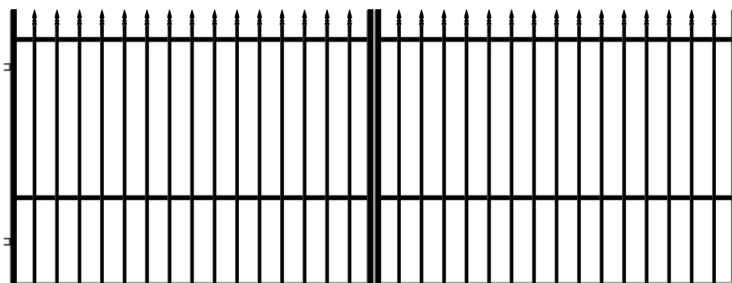

* szerokość w świetle słupków (+1cm regulacja w zawiasach bram i furtek)

KOMPLETUJĄC SYSTEM OGRODZENIOWY PAMIĘTAJ O ODPOWIEDNIACH AKCESORIACH

słupek do prześła
5x5x200 cm



W0326

obejma do słupka
5x5 cm



S5116

łącznik „T” do prześła
5x2 cm



W3249

słupek do bramy i furtki
7x7x215 cm



W6758

kotwa z zawiasem do montażu w słupkach betonowych



W6709

klamka do furtki



W0723

zamek do furtki



W0722

szyld do furtki



W2729

zamknięcie górne do bramy



W3045

zamknięcie dolne do bramy



W3046

blokada dolna do bramy



W3393